


HELD HAUS - MUSTERHAUS SCHWENNINGEN

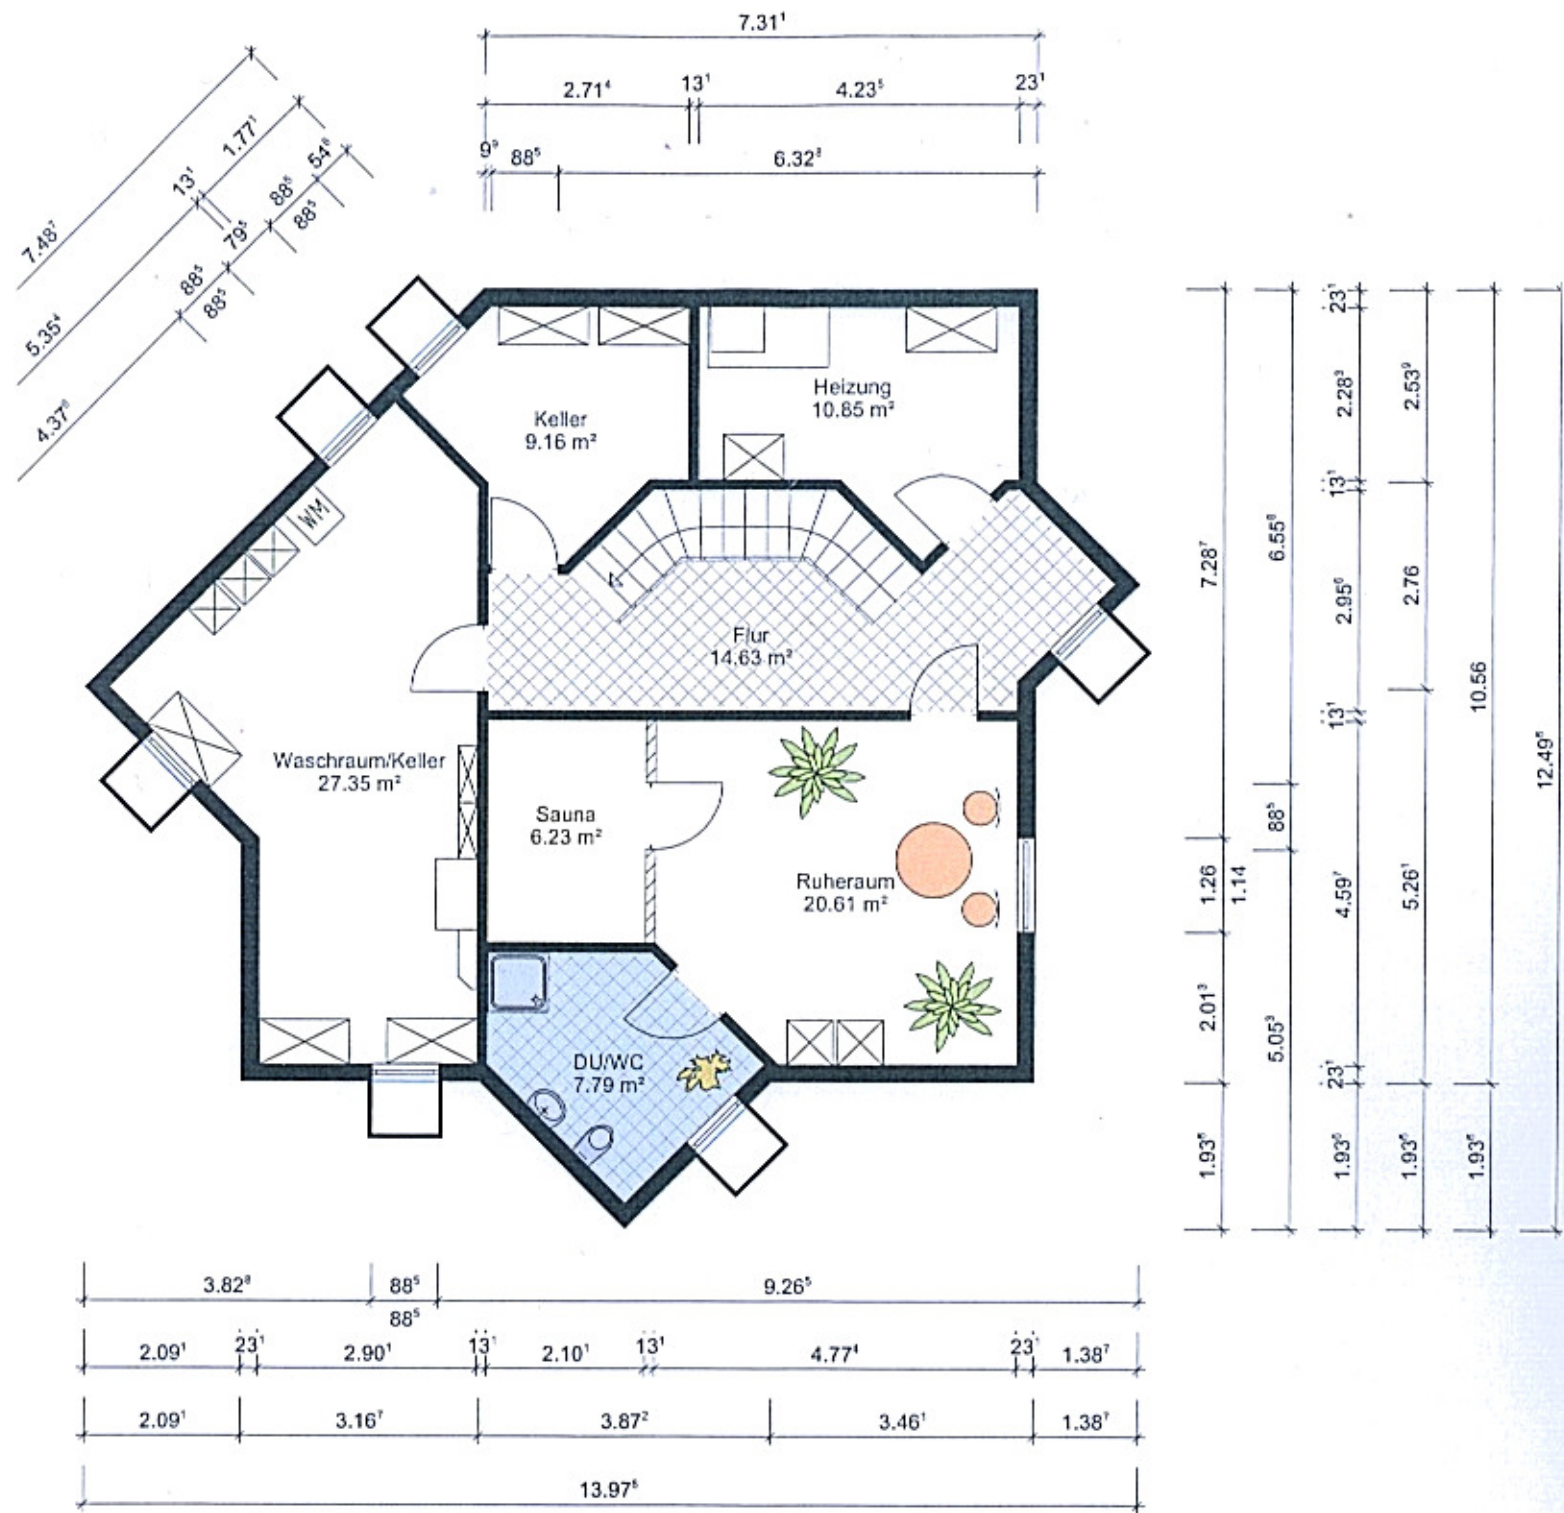

UNTERGESCHOSS M 1:100